


# MODELO CALAFQUÉN

PLANTA PRIMER PISO

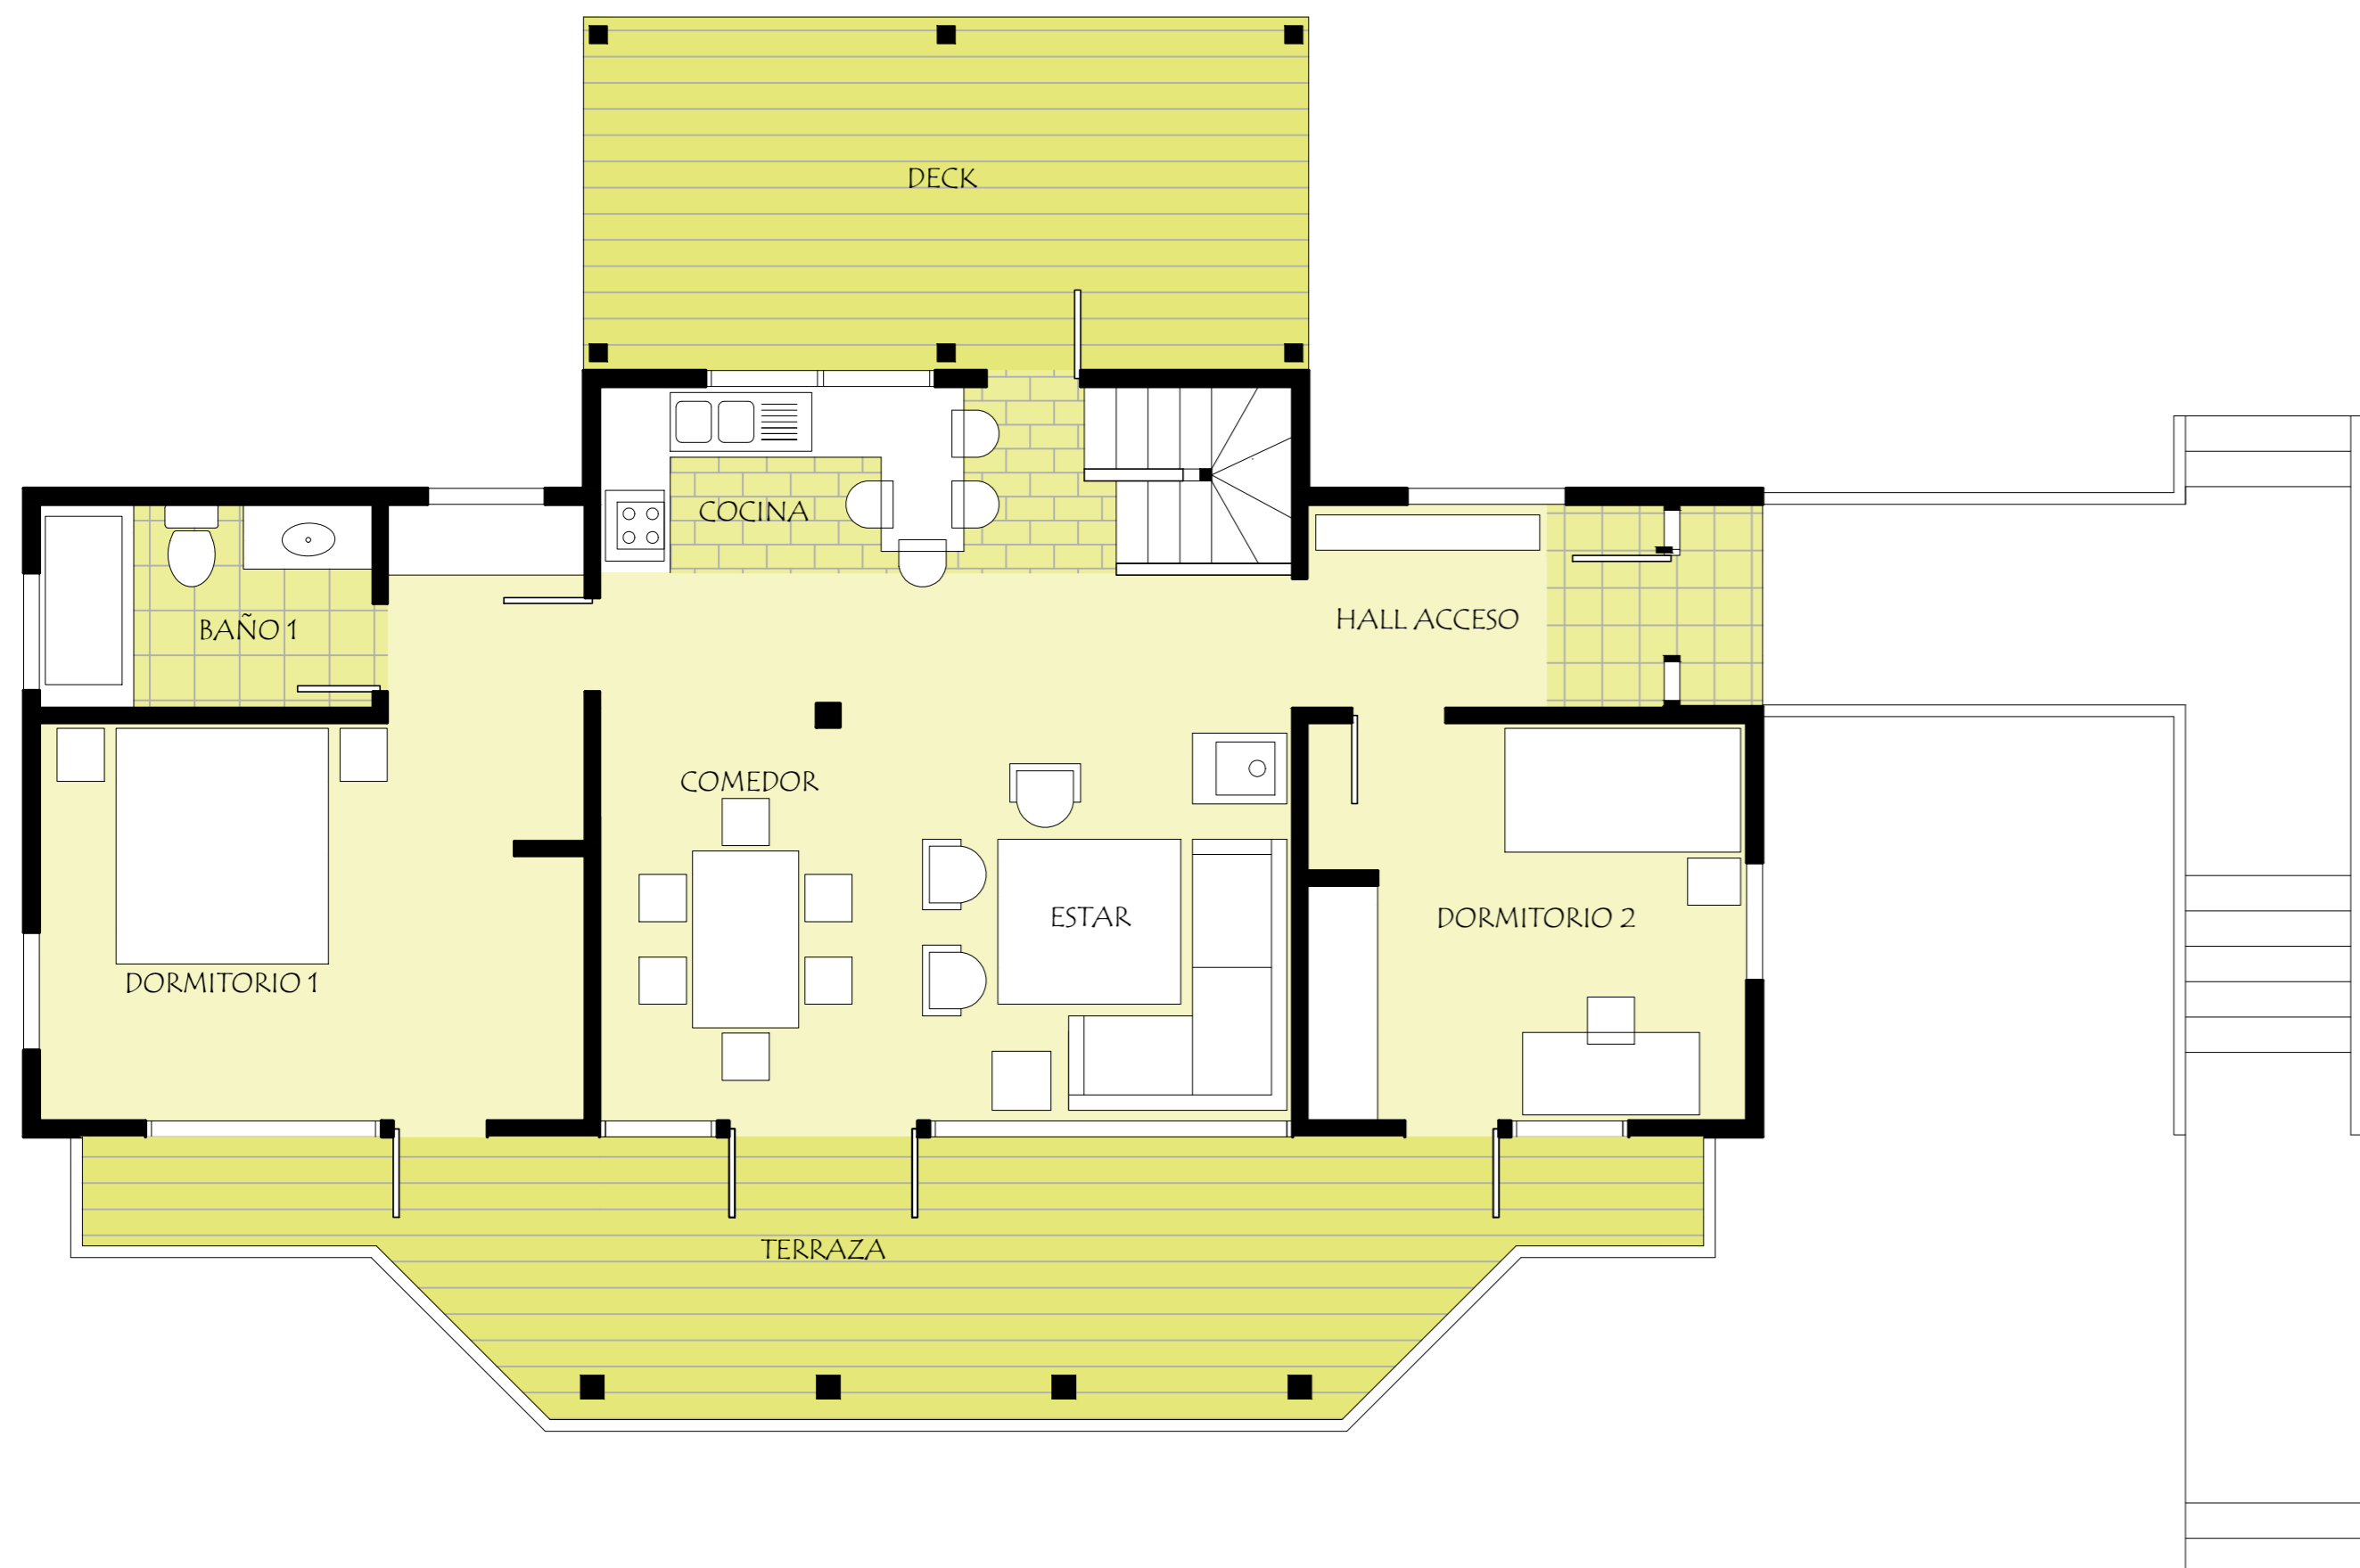

PLANTA SEGUNDO PISO

